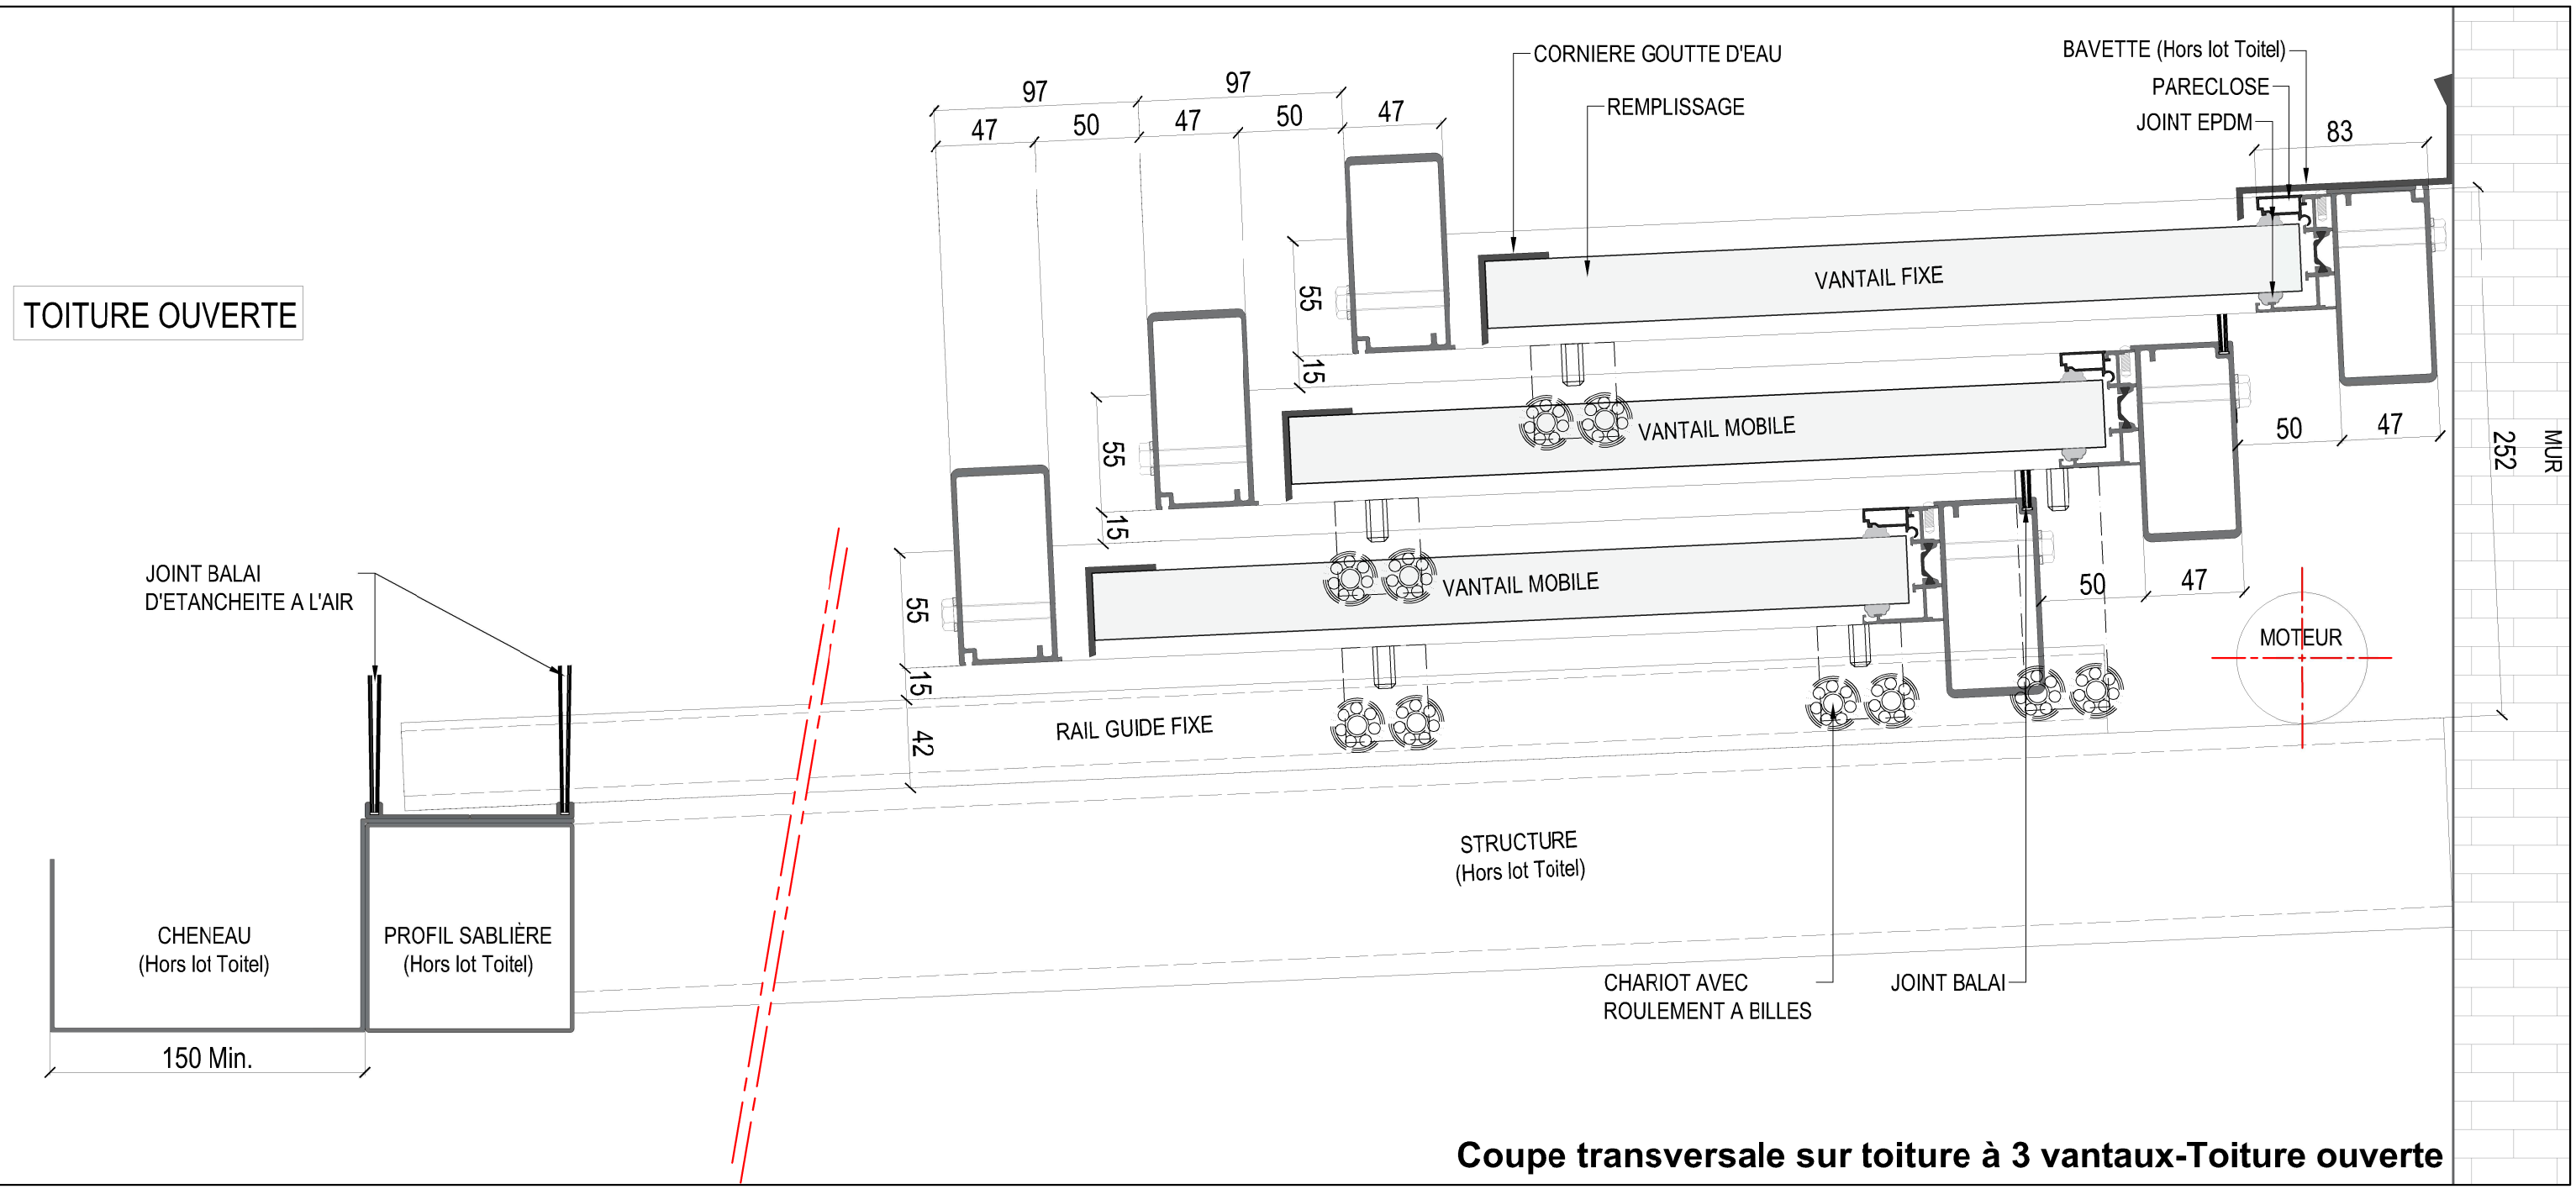

Coupe transversale sur toiture à 3 vantaux-Toiture ouverte